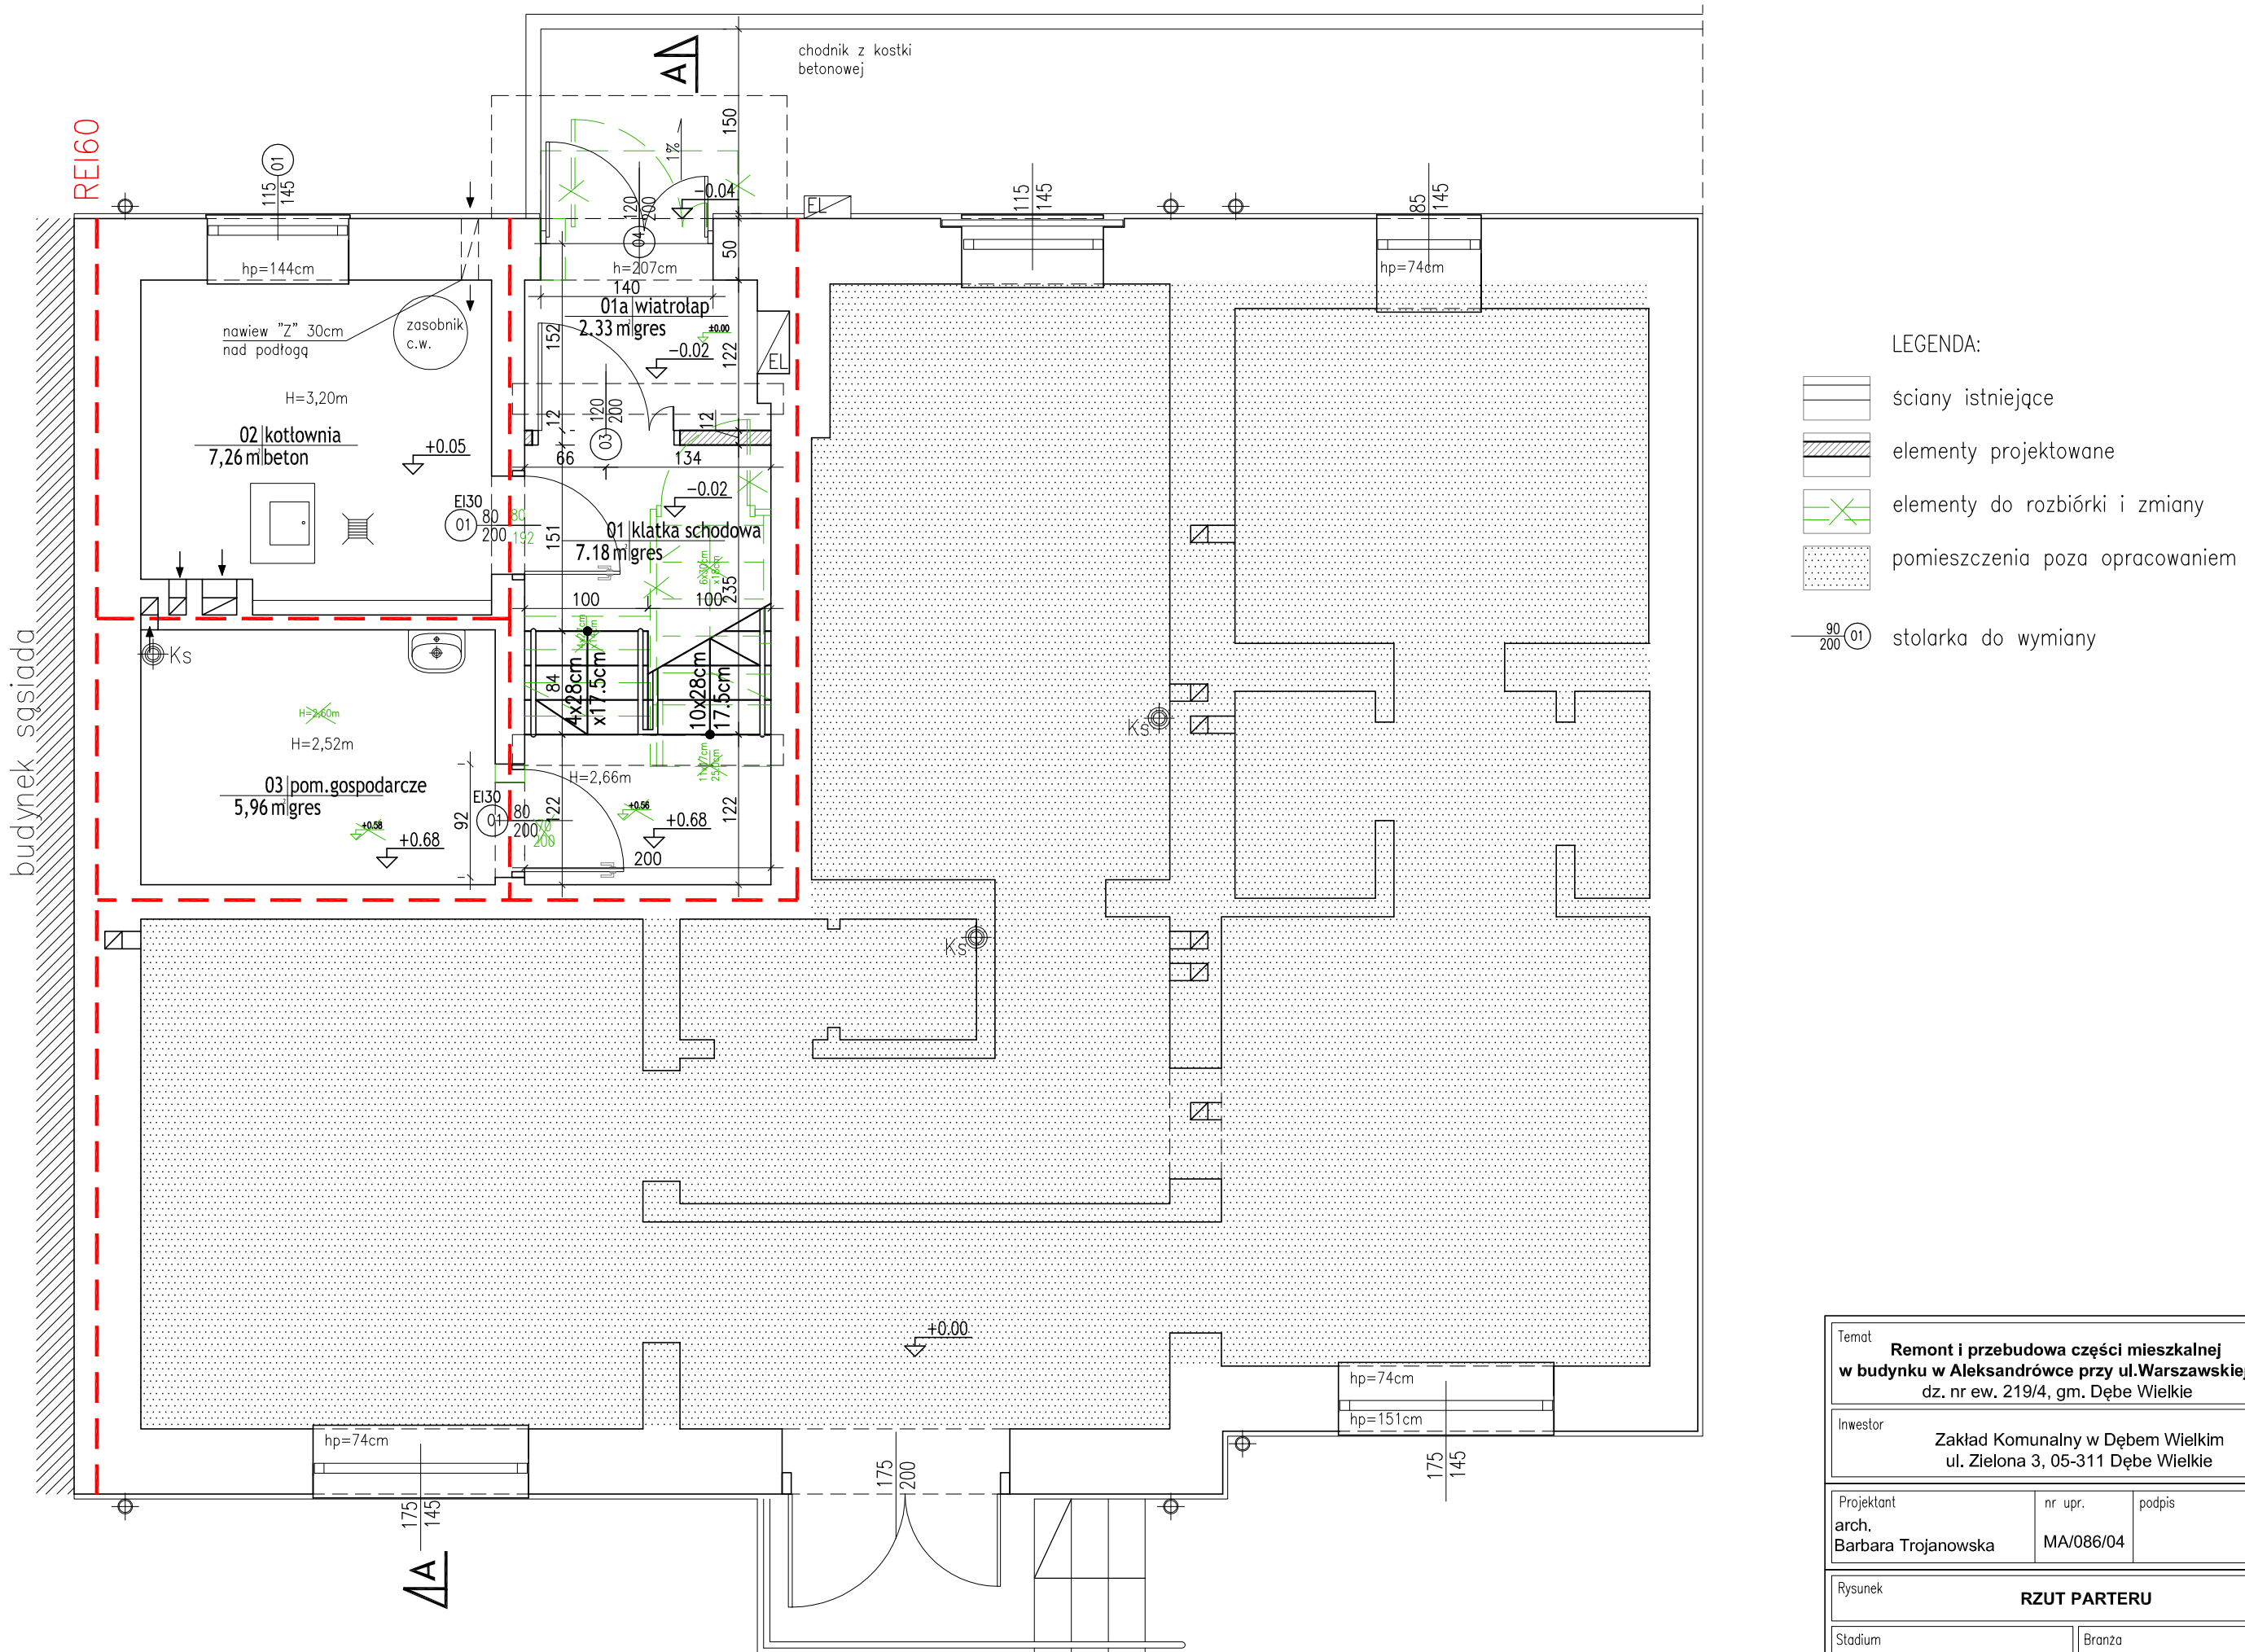

LEGENDA:

- ściany istniejące
- elementy projektowane
- elementy do rozbiórki i zmiany
- pomieszczenia poza opracowaniem
- 90/200 (01) stolarka do wymiany

Temat
Remont i przebudowa części mieszkalnej w budynku w Aleksandrówce przy ul.Warszawskiej 72
dz. nr ew. 219/4, gm. Dębe Wielkie

Inwestor
Zakład Komunalny w Dębem Wielkim
ul. Zielona 3, 05-311 Dębe Wielkie

Projektant	nr upr.	podpis
arch. Barbara Trojanowska	MA/086/04	

Rysunek: **RZUT PARTERU**

Stadium	Branża
PROJEKT BUDOWLANY	ARCHITEKTURA

Skala	Data	Nr rysunku
1:50	PAŹDZIERNIK'2014	A-02