


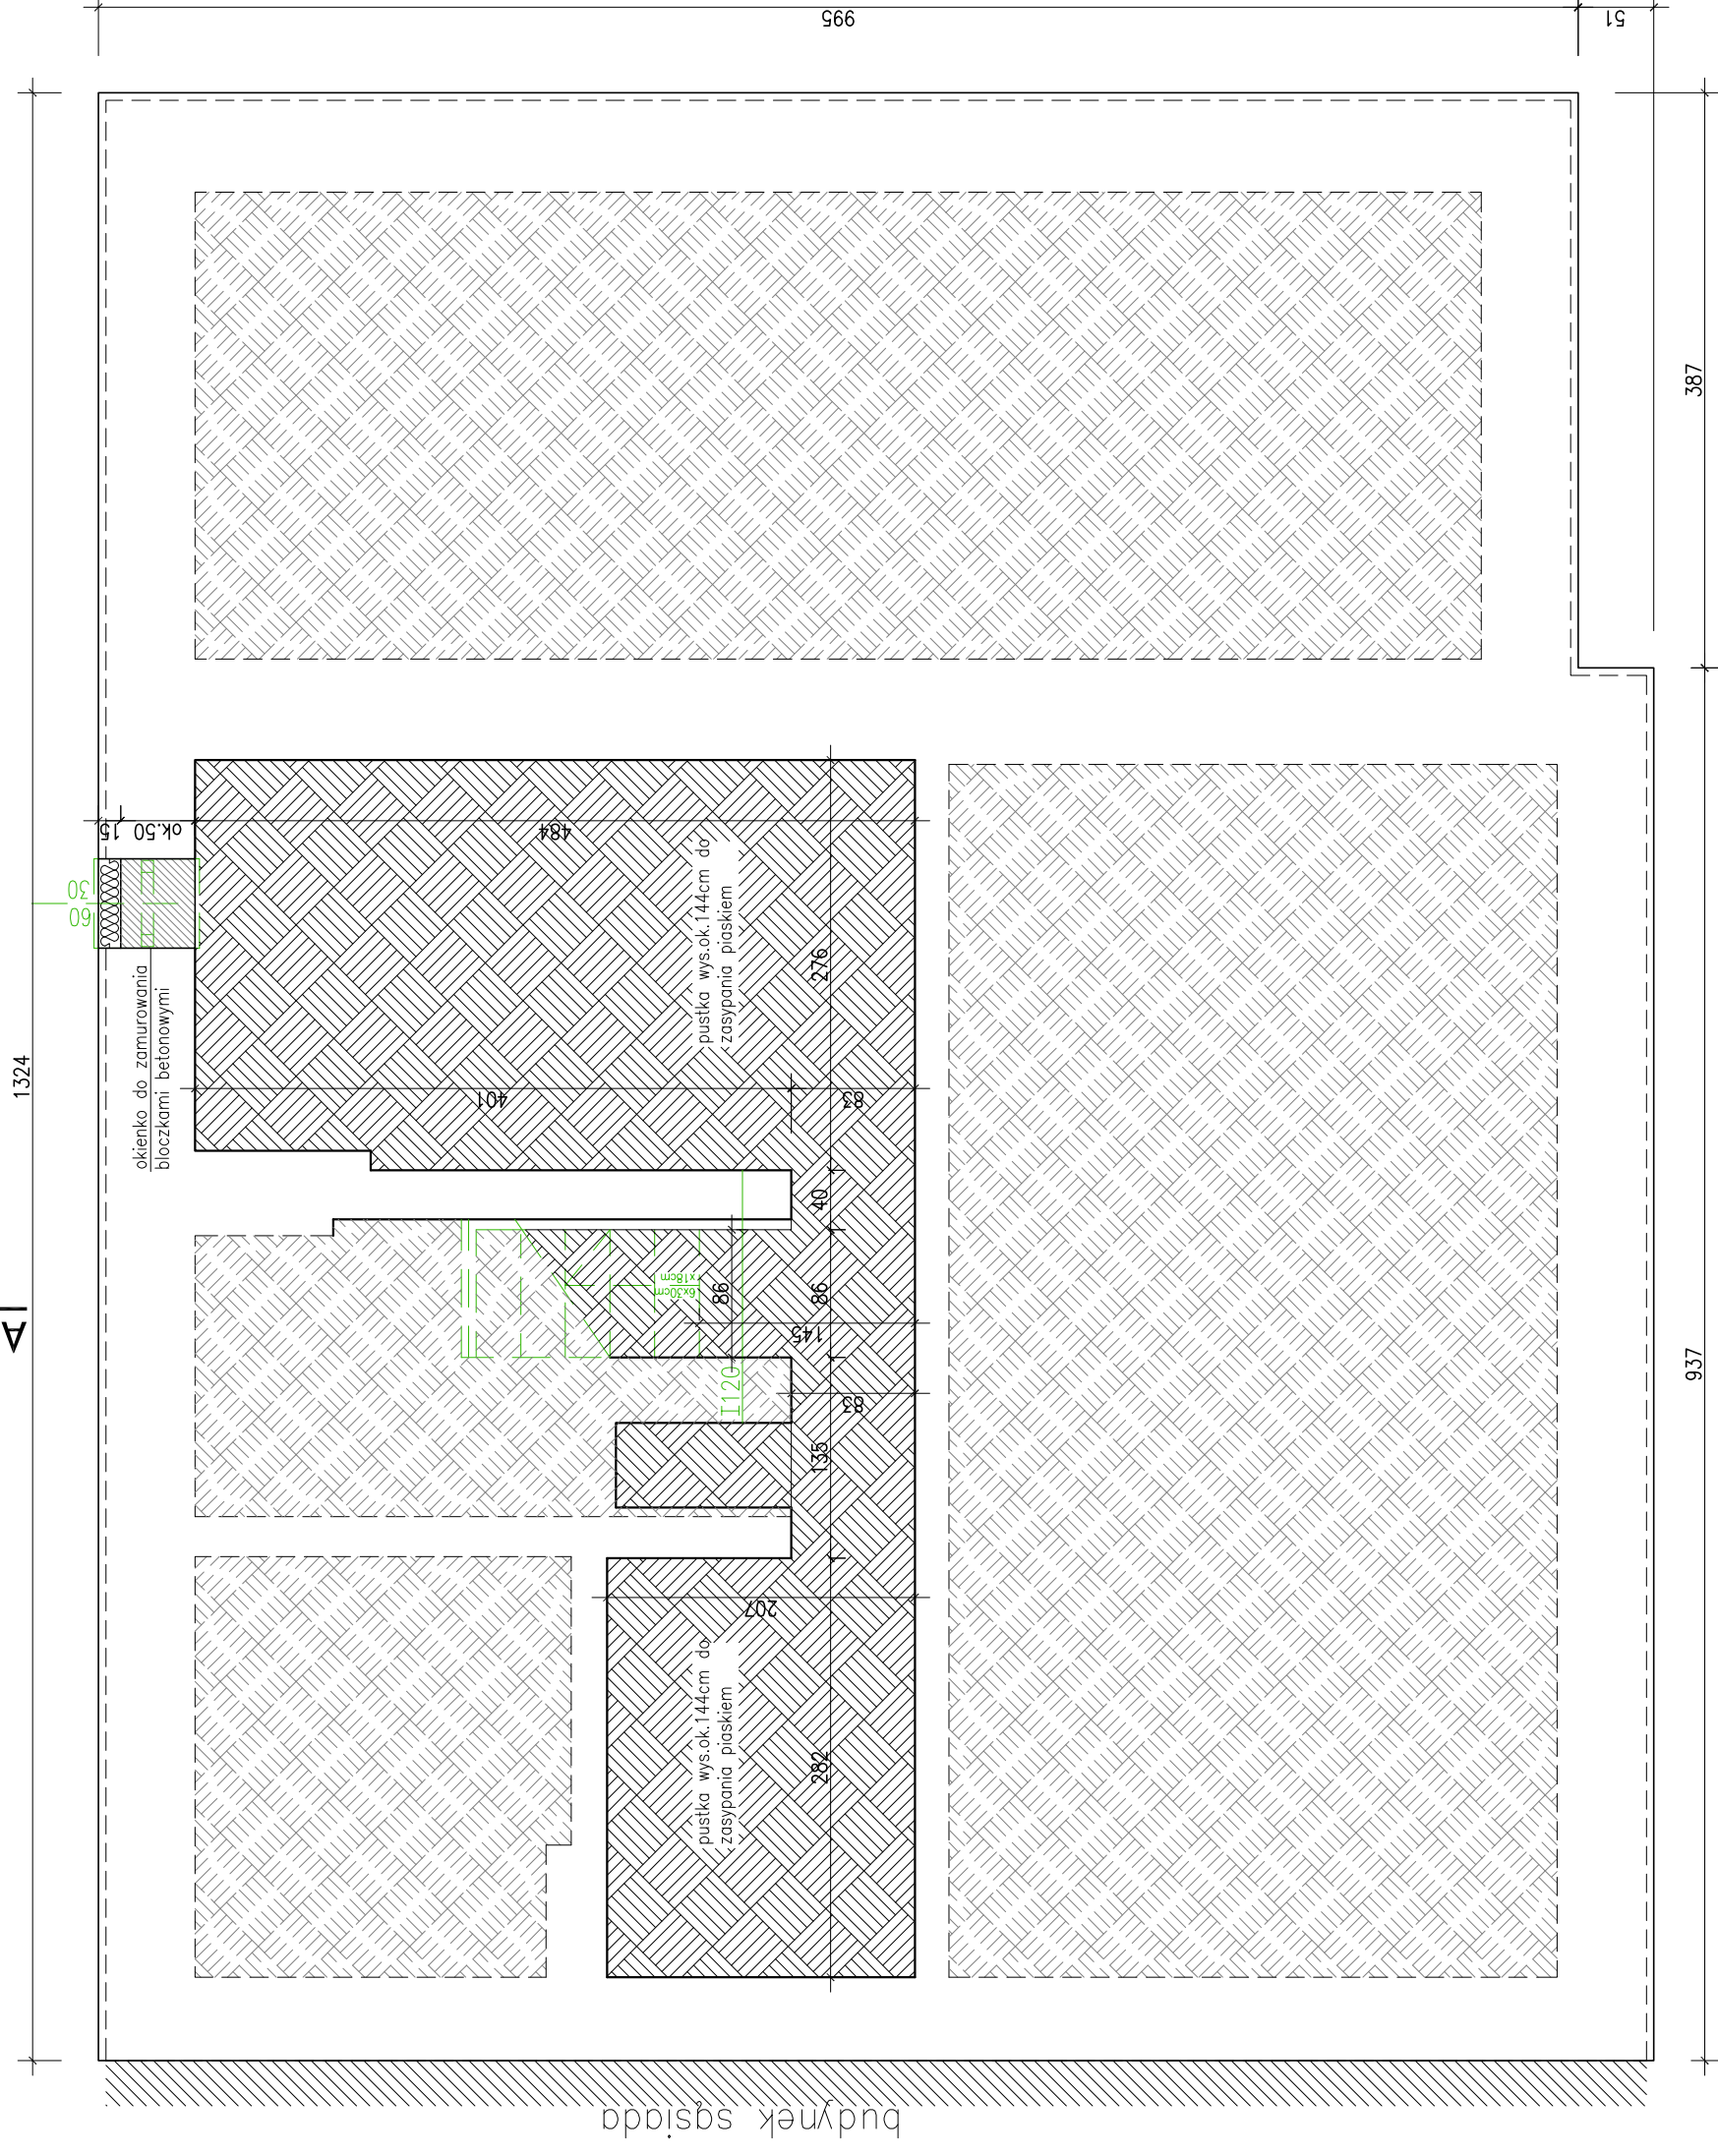


AA

AA



LEGENDA:

-  część istn. niepodpiwniczona
-  podpiwniczenie wys. ok.1,44m do zlikwidowania
-  elementy do likwidacji

Temat		Remont i przebudowa części mieszkalnej w budynku w Aleksandrowce przy ul. Warszawskiej 72 dz. nr ew. 219/4, gm. Dębe Wielkie	
Inwestor		Zakład Komunalny w Dębem Wielkim ul. Zielona 3, 05-311 Dębe Wielkie	
Projektant arch.	nr upr.	podpis	
Barbara Trojanowska	MA/086/04		
RZUT PODPIWNICZENIA			
Stadium		Branża	
PROJEKT BUDOWLANY		ARCHITEKTURA	
Skala	Data	Nr rysunku	A-01
1:50	PAZDZIERNIK'2014		