



RE160

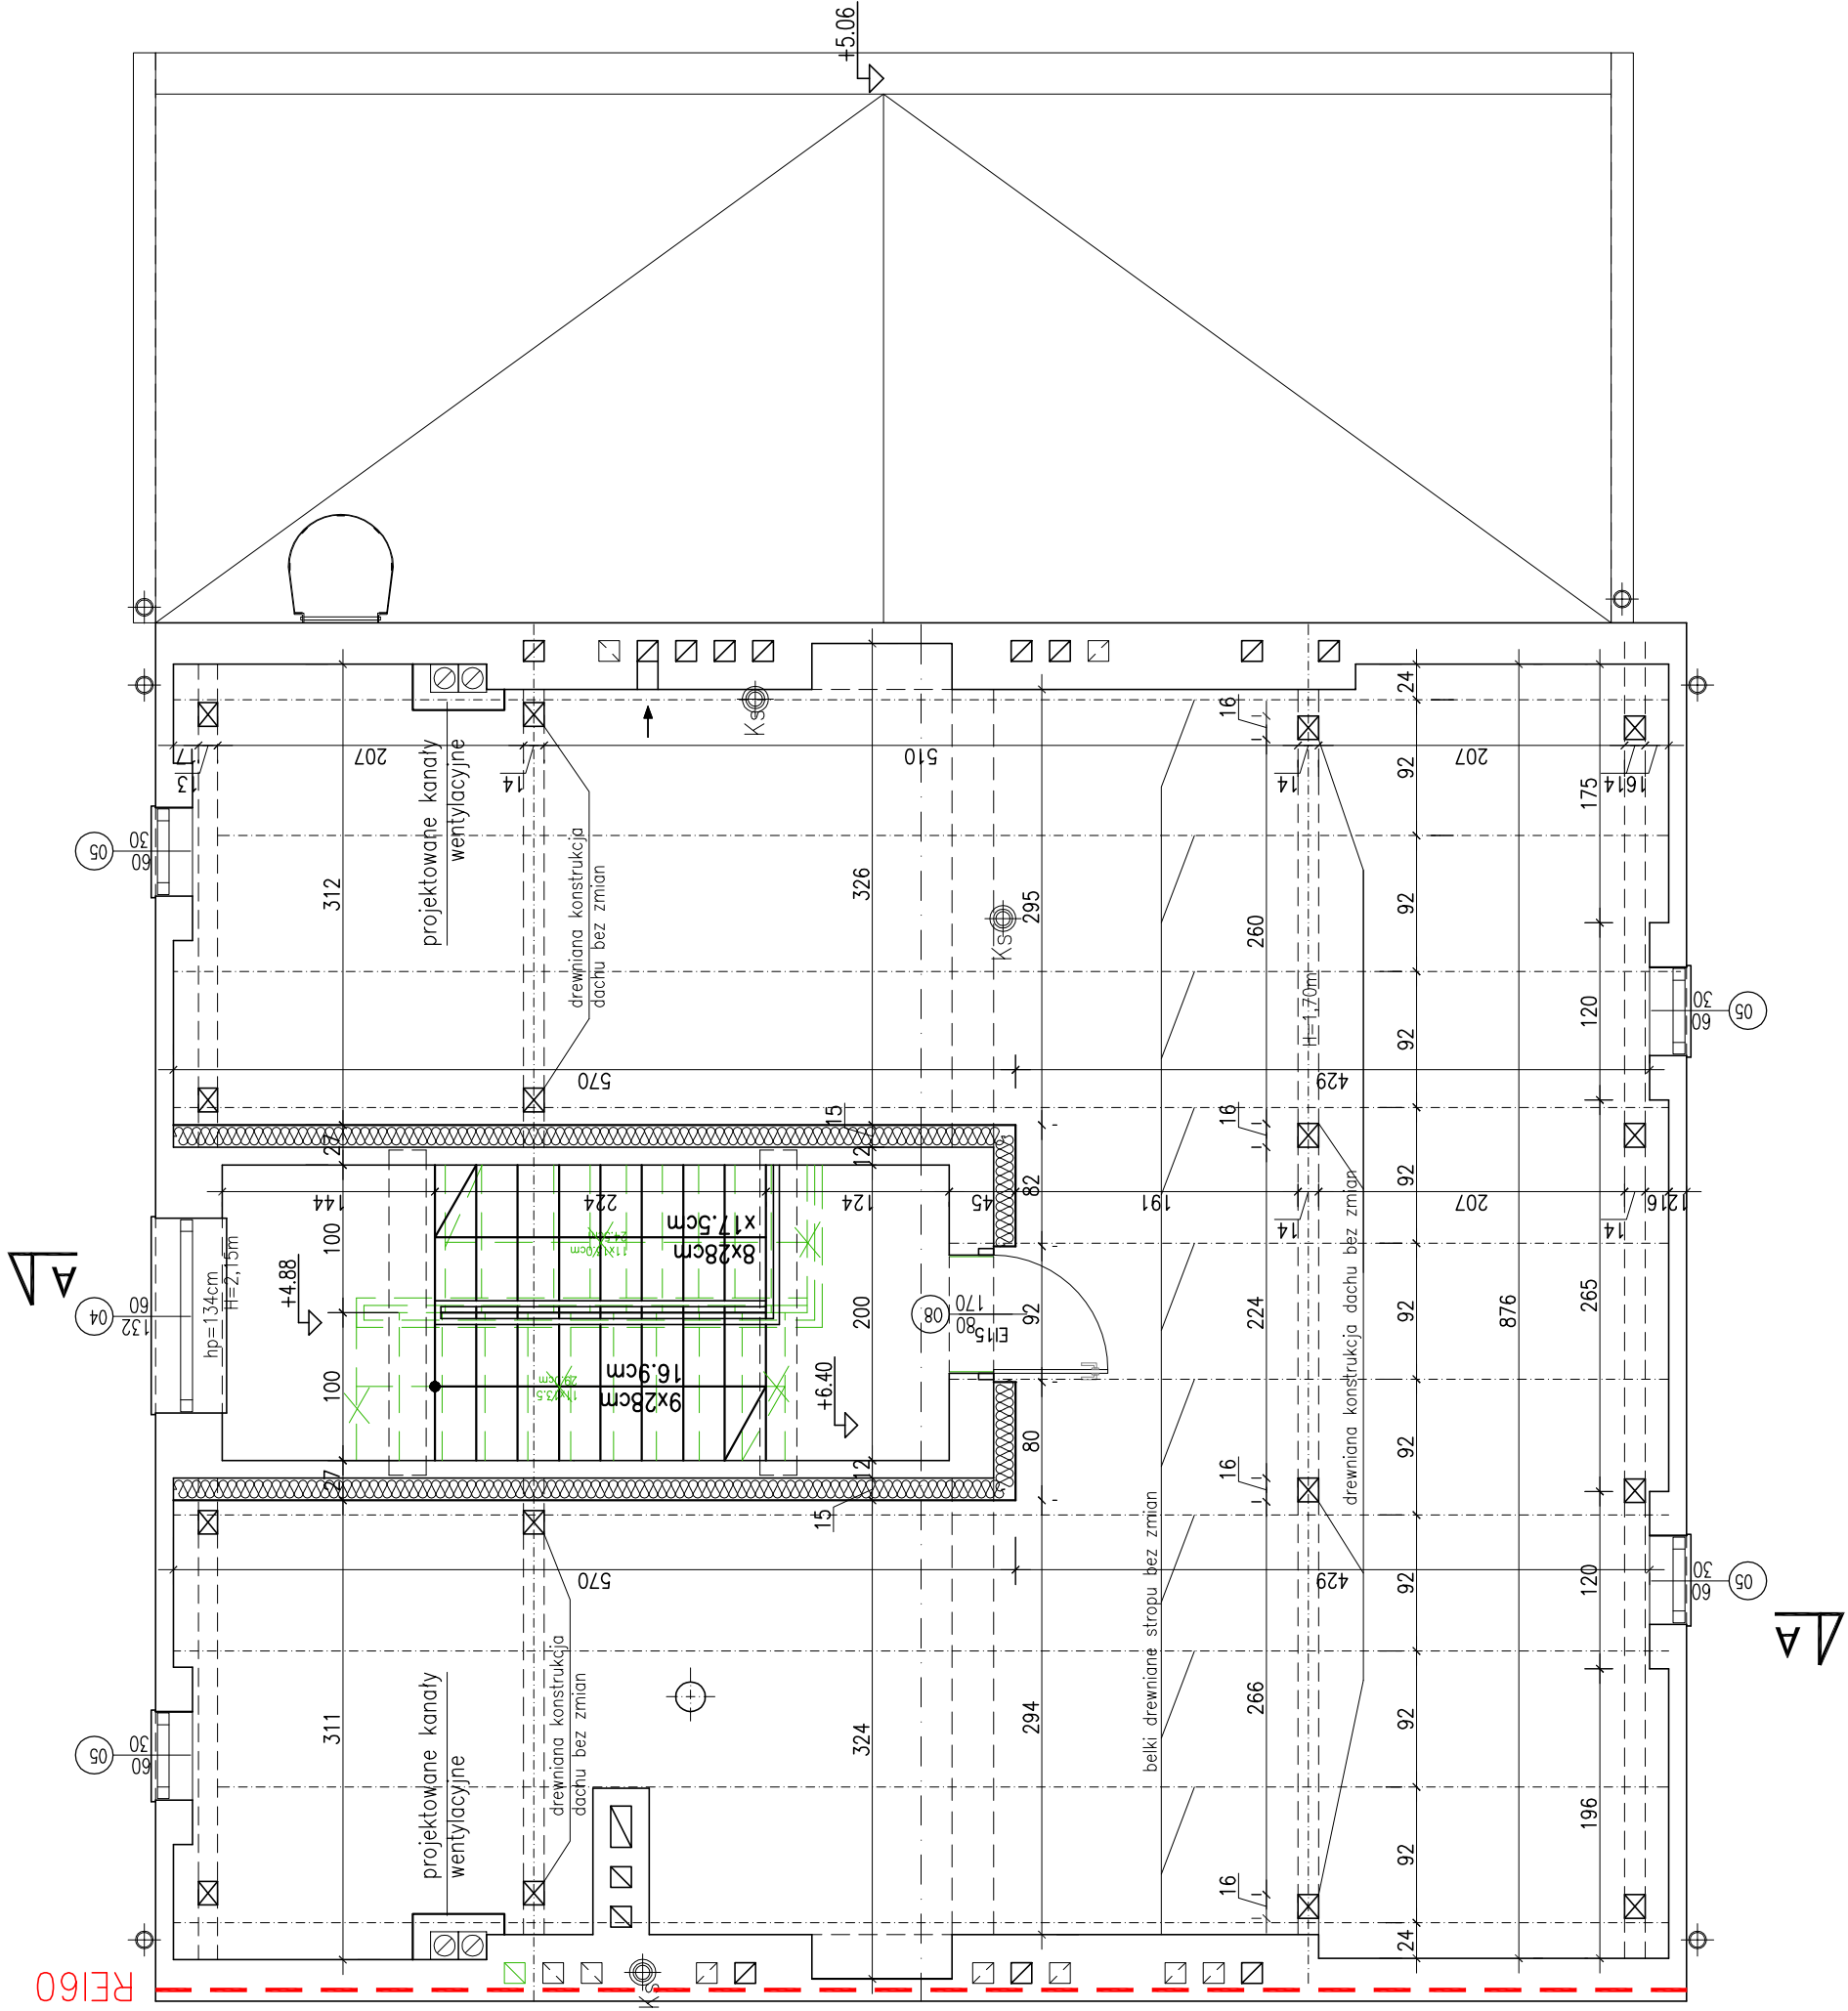

LEGENDA:

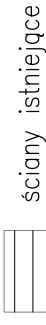

ściany istniejące



elementy projektowane



elementy do rozbiórki i zmiany



90/200 stolarka do wymiany

Uwaga:  
 konstrukcja dachu bez zmian;  
 należy uwzględnić wymianę pojedynczych  
 elementów drewnianych konstrukcyjnych,  
 które uległy zawilgoceniu i korozji  
 biologicznej

Temat <b>Remont i przebudowa części mieszkalnej w budynku w Aleksandrowce przy ul. Warszawskiej 72 dz. nr ew. 219/4, gm. Dębe Wielkie</b>	
Inwestor Zakład Komunalny w Dębem Wielkim ul. Zielona 3, 05-311 Dębe Wielkie	
Projektant arch. Barbara Trojanowska	nr upr. MA/086/04 podpis
Rysunek <b>RZUT STRYCHU NIEUŻYTKOWEGO</b>	
Stadium PROJEKT BUDOWLANY	Branża ARCHITEKTURA
Skala 1:50	Data PAŹDZIERNIK 2014 Nr rysunku A-04