



ELEWACJA PÓLNOČNA

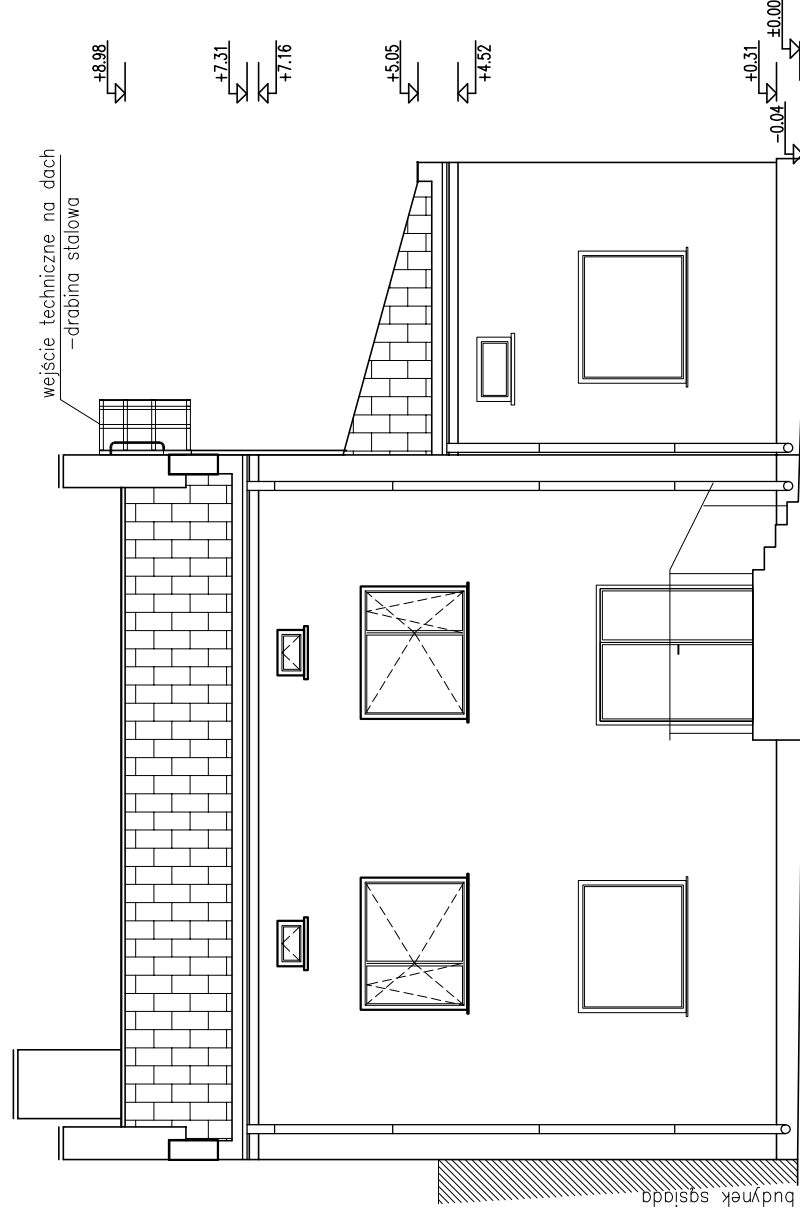

ELEWACJA FRONTOWA - PÓLUDNIOWA

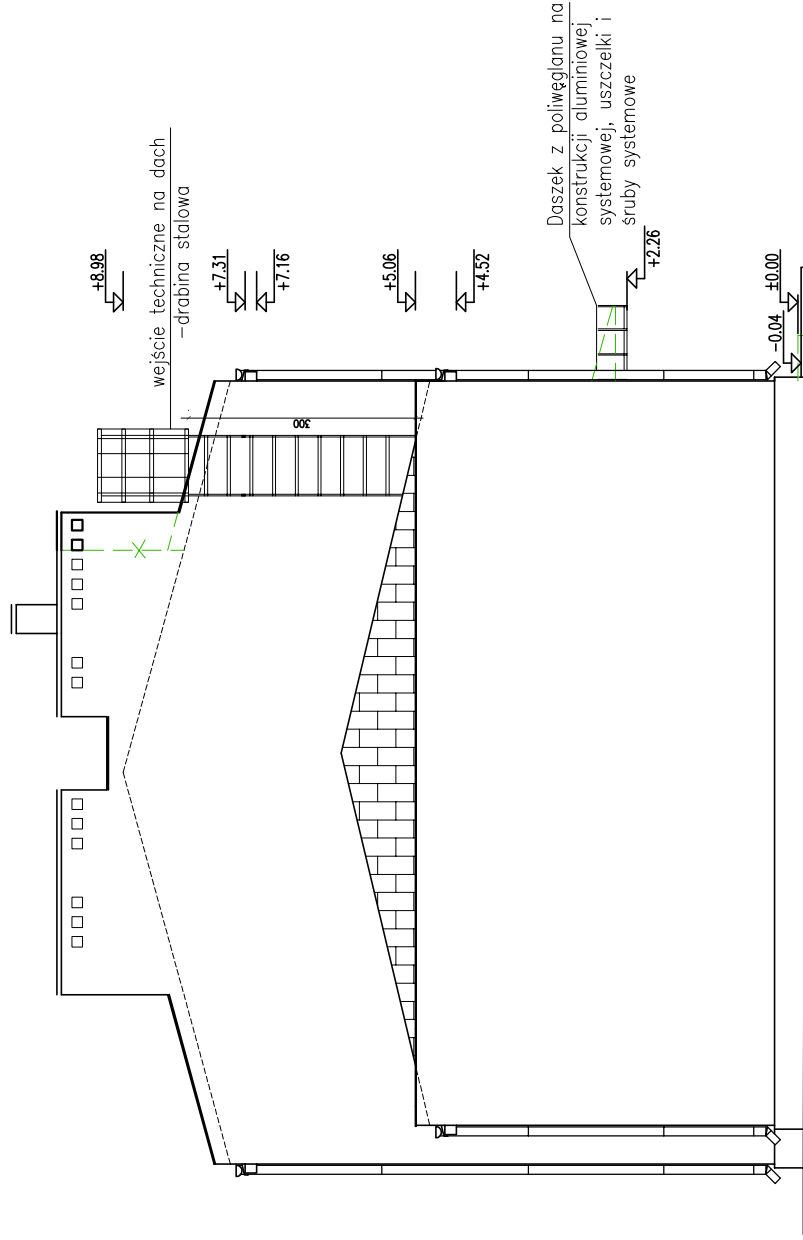


ELEWACJA WSCHODNIA

LEGENDA:



istniejący obrys elewacji

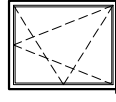

stolarka części mieszkalnej do wymiany

Temat

Remont i przebudowa części mieszkalnej w budynku w Aleksandrowce przy ul. Warszawskiej 72
dz. nr ew. 219/4, gm. Dębe Wielkie

Inwestor

Zakład Komunalny w Dębem Wielkim
ul. Zielona 3, 05-311 Dębe Wielkie

Projektant
arch.
Barbara Trojanowska

nr upr.
MA/086/04

podpis

Rysunek

ELEWACJE

Stadium

PROJEKT BUDOWLANY

Branża

ARCHITEKTURA

Skala

1:100

Data

PAŹDZIERNIK 2014

Nr

rysunku

A-07